


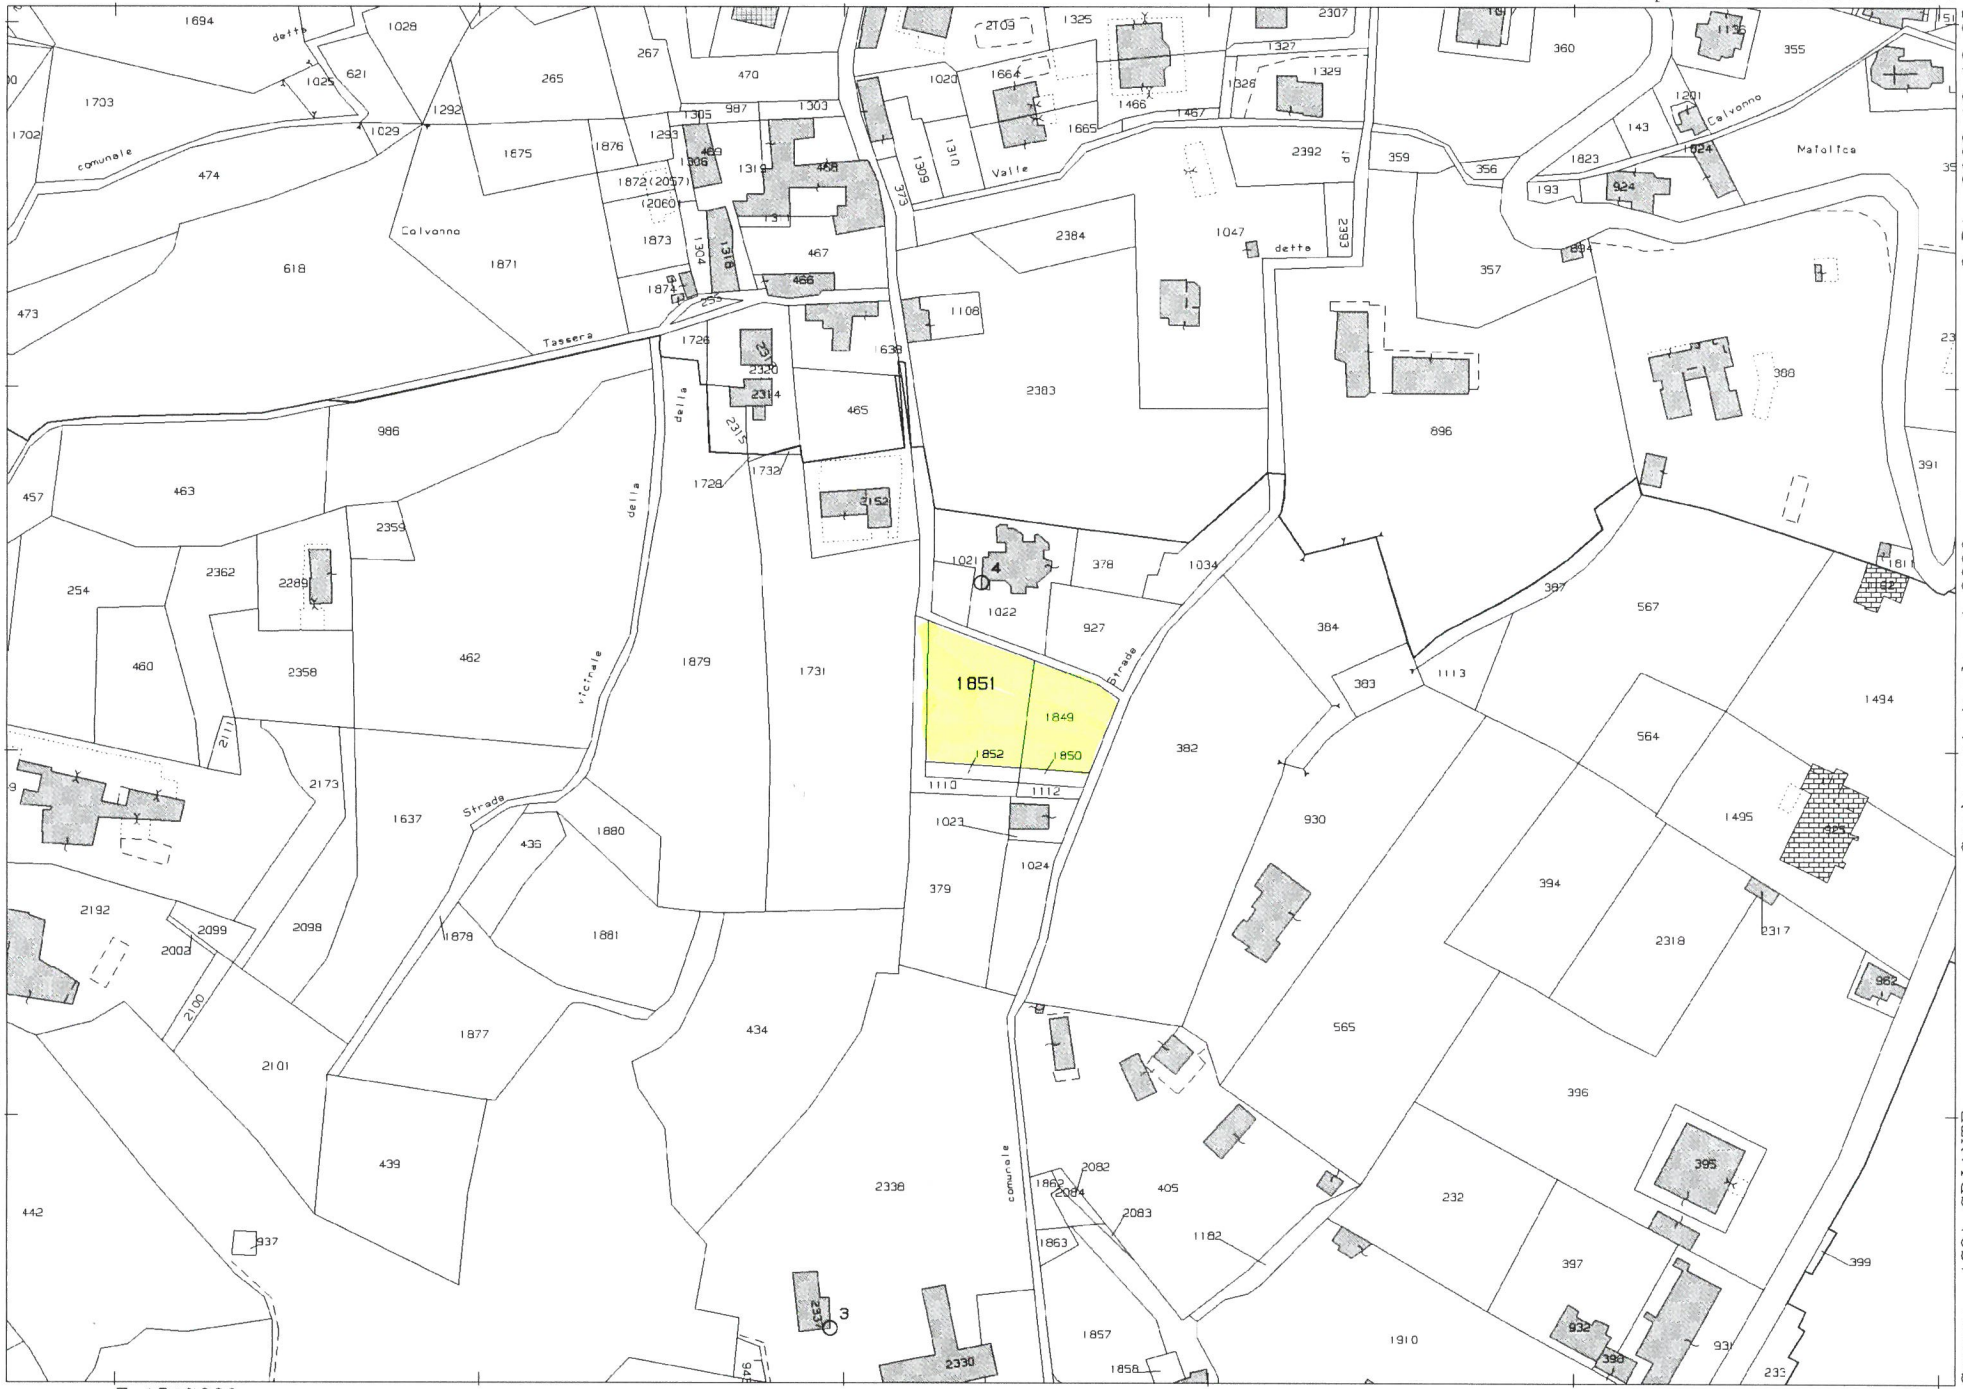

Comune: (CO) GRIANTE
Foglio: 905
Scala originale: 1:2000
Dimensione cornice: 534.000 x 378.000 metri
Protocollo pratica T154341/2022
2-Dic-2022 12:10:35